



KOMÍNOVÉ A VENTILAČNÍ PRŮDUCHY

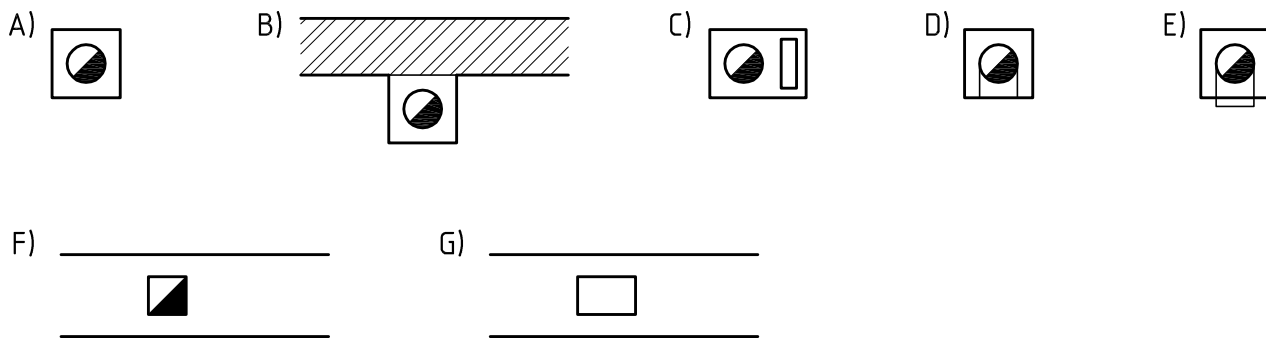

- A) KOMÍNOVÝ PRŮDUCH (NEROZLIŠUJE SE TYP PALIVA) SAMOSTATNĚ STOJÍCÍ
 B) KOMÍNOVÝ PRŮDUCH ZE SYSTÉMOVÝCH TVÁRNIC, ODDILATOVANÝ OD ZDIVA 30mm MINERÁLNÍ VLNY
 C) KOMÍNOVÝ PRŮDUCH S OTVOREM PRO PŘÍVOD VZDUCHU KE SPOTŘEBIČI
 D) ZAKRESLENÍ SOPOUCHU
 E) ZAKRESLENÍ VYBÍRACÍHO, VYMETACÍHO NEBO ČISTÍCÍHO OTVORU
 F) TRADIČNÍ ZDĚNÝ TYP KOMÍNA SOUČÁSTÍ STĚNY TL. 450 mm Z CIHEL PLNÝCH PÁLENÝCH
 G) VĚTRACÍ PRŮDUH V TRADIČNÍM ZDIVU

OBKLADY - ZAKRESLENÍ A MOŽNOSTI POPISŮ NA VÝKRESE (ODKAZY)

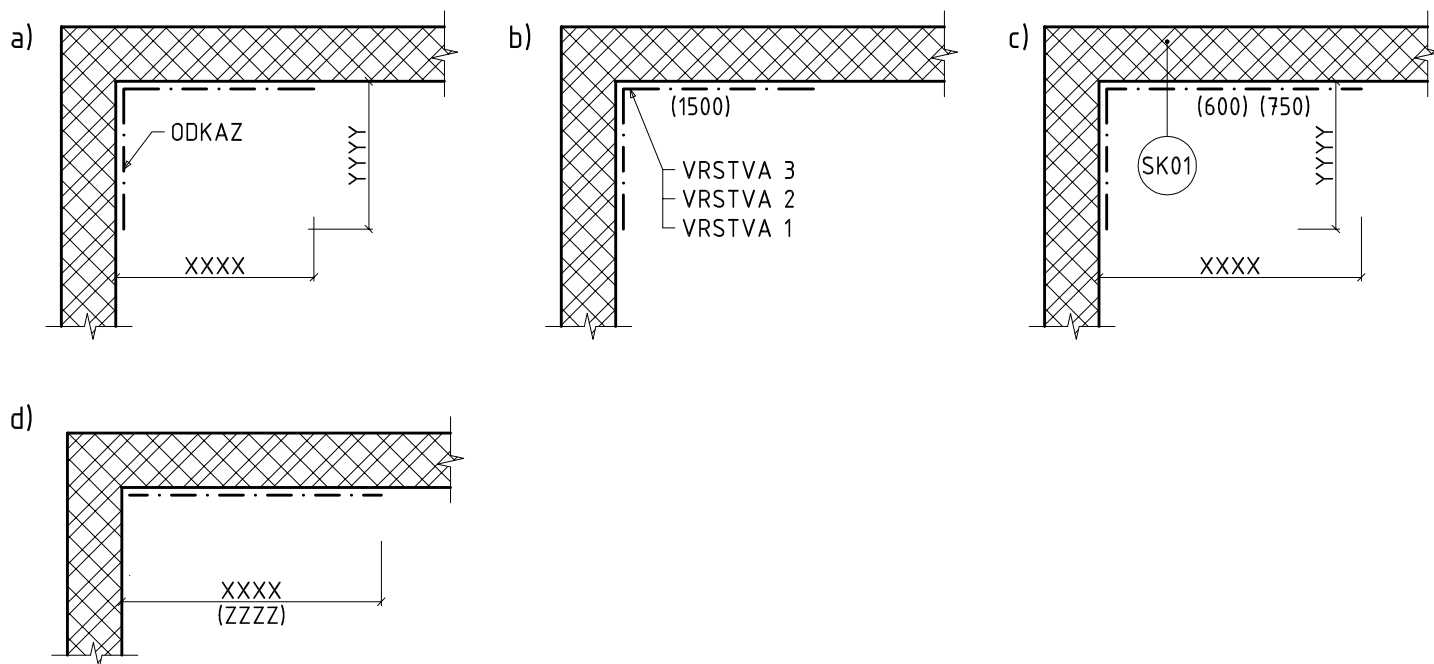

OBKLADY SE KRESLÍ VELMI TLUSTOU ČERCHOVANOU ČAROU NEZÁVISLE NA POČTU VRSTEV

- a) ZAKÓTOVÁNÍ DÉLKY OBKLADU. ODKAZ: POPIS MATERIÁLU OBKLADU
 b) UVEDENÍ VÝŠKY OBKLADU OD PODLAHY. ODKAZ POPISUJE SKLADBU JEDNOTLIVÝCH VRSTEV OBKLADU
 c) OBKLAD NENÍ PROVEDEN OD PODLAHY = (VÝŠKA OBKLADU) (VZDÁLENOST MEZI HOTOVOU PODLAHOU A DOLNÍ HRANOU OBKLADU).
 ODKAZ NA CELOU SKLADBU KONSTRUKCE VČ. OBKLADU VYPISANOU NA SAMOSTATNÉM VÝKRESU
 d) ODKAZ S POPISEM MATERIÁLU OBKLADU A KÓTOVÁNÍ OBKLADU: $\frac{\text{ŠÍŘKA OBKLADU}}{\text{(VÝŠKA OBKLADU)}}$

PŘEDMĚT:
BH 001 - POZEMNÍ STAVITELSTVÍ 1

VYPRACOVAL:
JMÉNO, PŘÍJMENÍ, SKUPINA

NÁZEV:
KOMÍNY, POVRCHOVÉ ÚPRAVY

DATUM ZPRACOVÁNÍ:
1. 9. 2016

ČÍSLO:
S5